
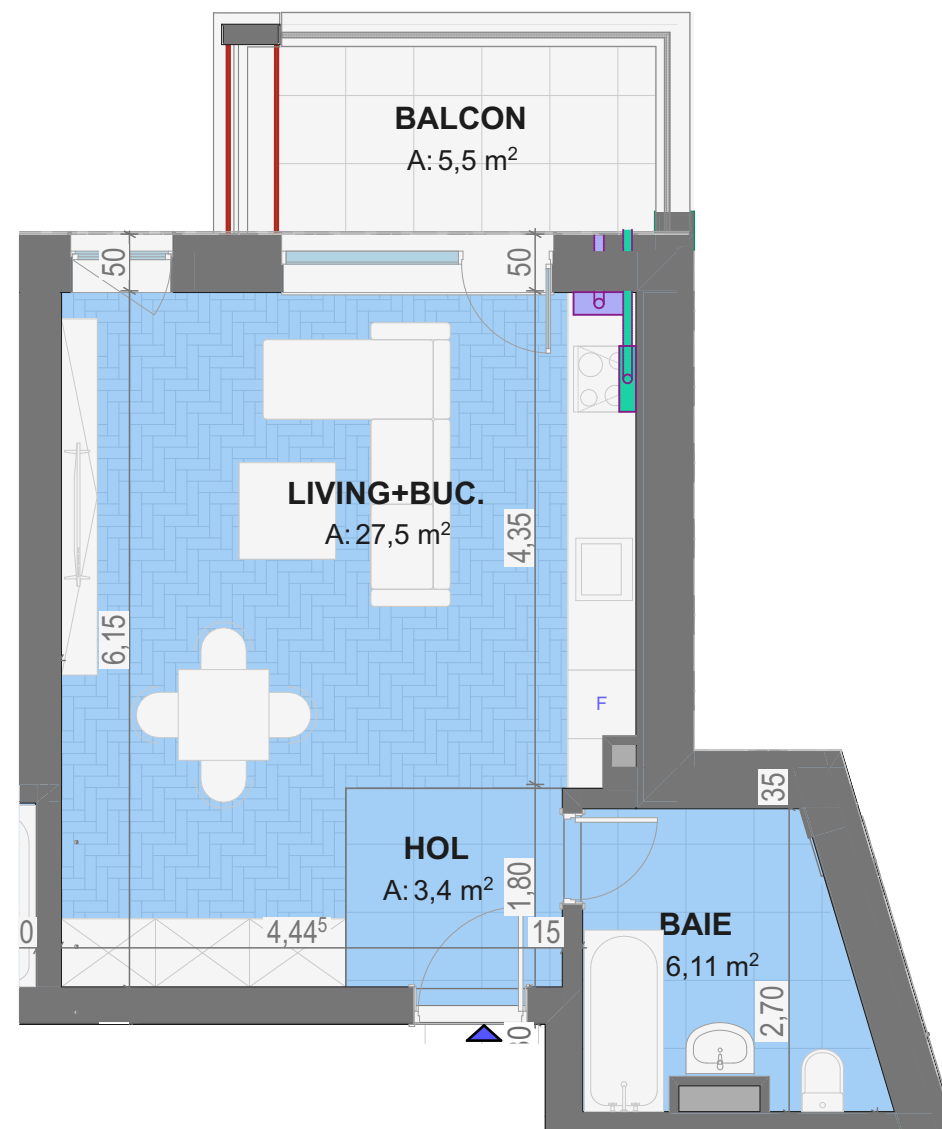


1 CAMERA TIP 1D

suprafață utilă 37.01 m²
suprafață utilă totală 42.51 m²
suprafață construită 46.25 m²

SUPRAFEȚE

living 20.00 m²
bucătărie 7.50 m²
hol 3.40 m²
baie 6.11 m²
balcon 5.50 m²

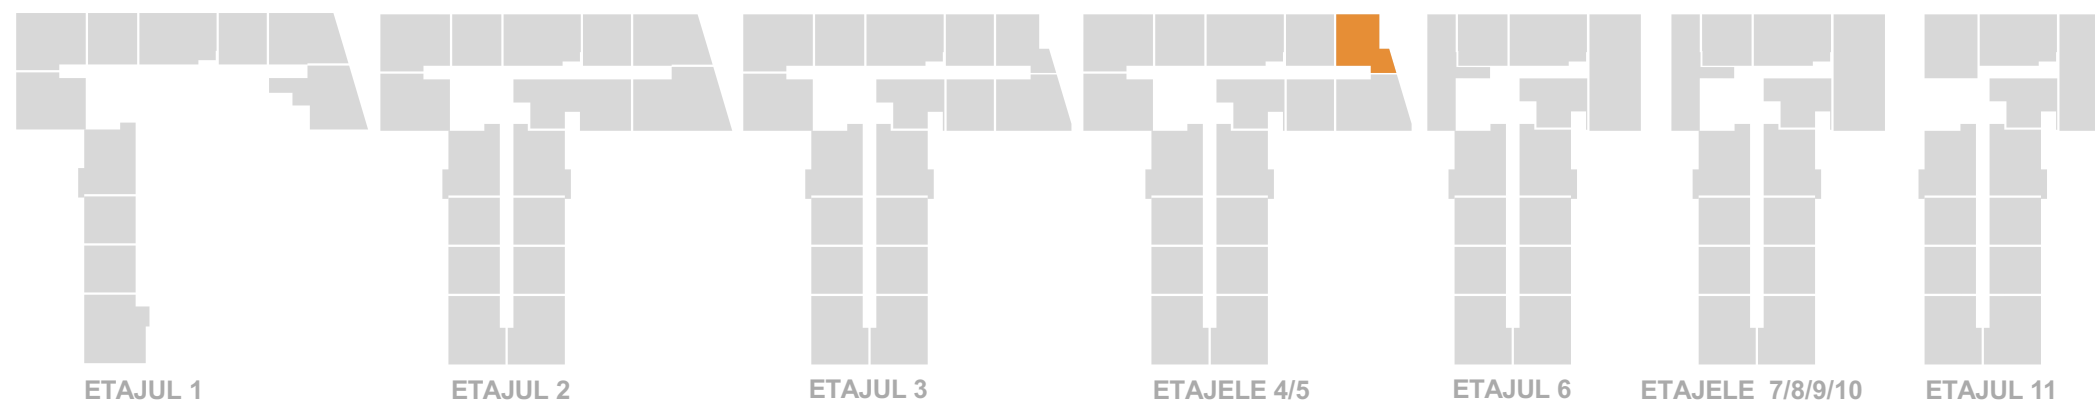

* Informatiile, imaginile si planurile prezentate au scop exclusiv ilustrativ si informativ.