
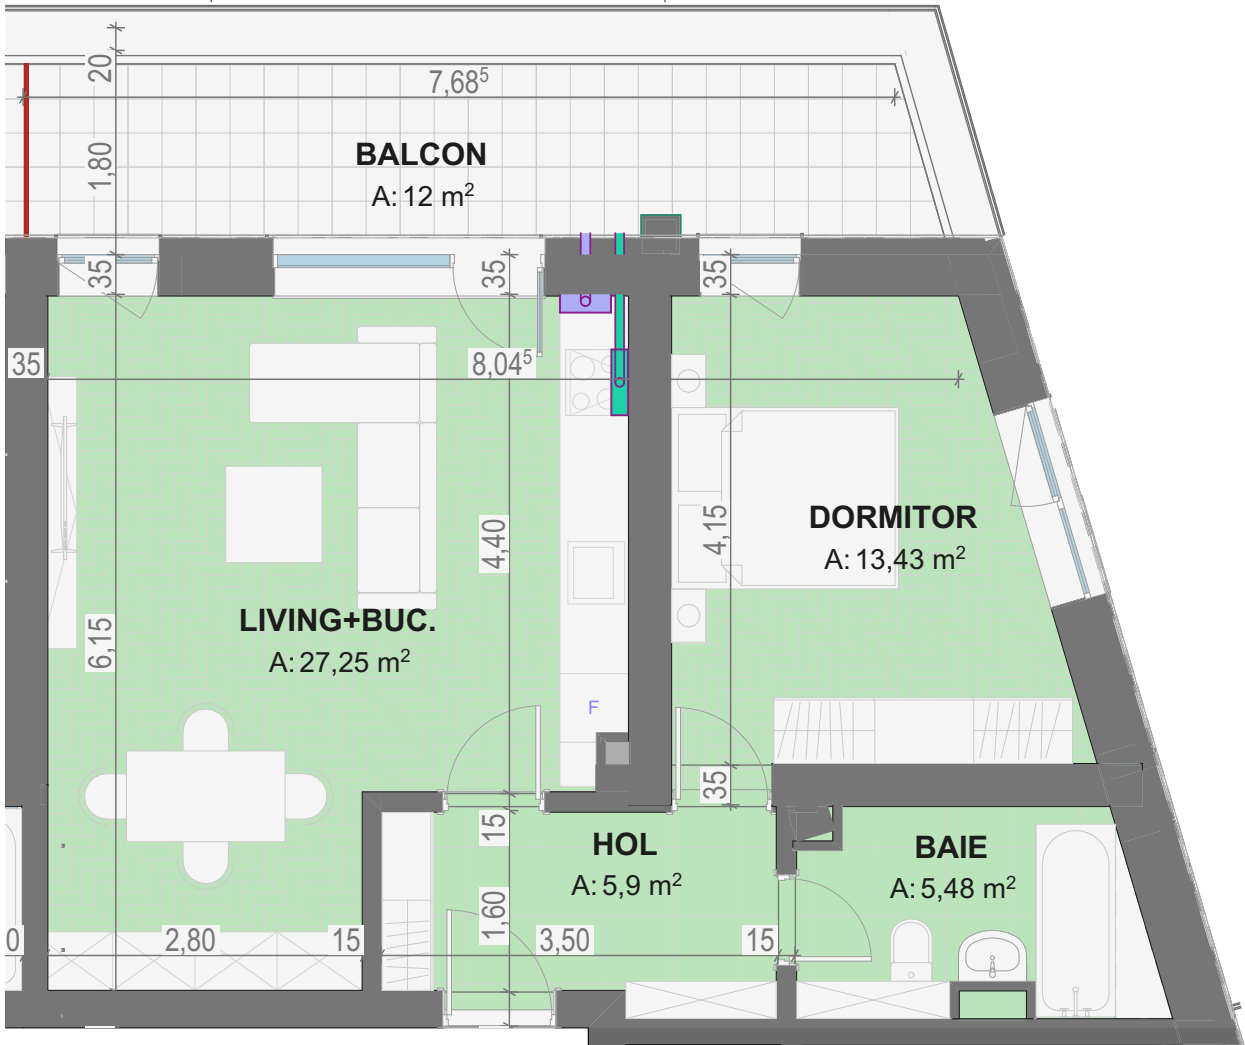


2 CAMERE TIP 2C.1

suprafață utilă	52.06 m ²
suprafață utilă totală	64.06 m ²
suprafață construită	66.35 m ²

SUPRAFEȚE

living	19.00 m ²
bucătărie	8.25 m ²
hol	5.90 m ²
baie	5.48 m ²
dormitor	13.43 m ²
balcon	12.00 m ²

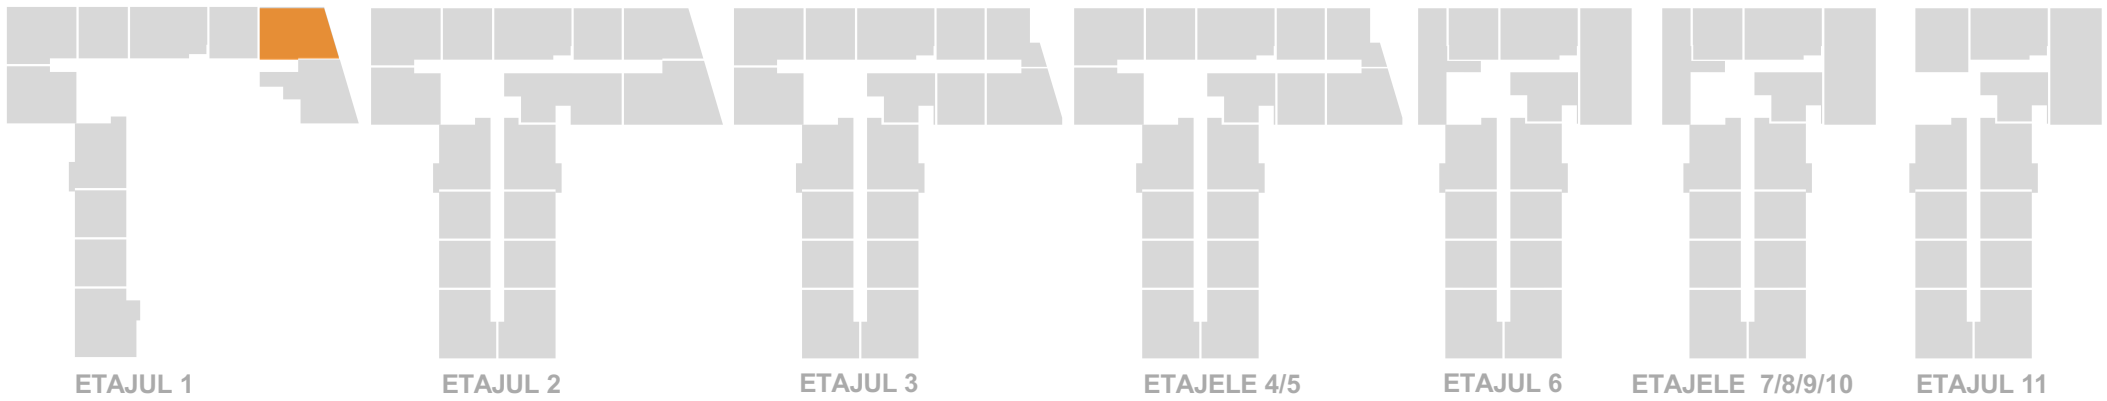

* Informatiile, imaginile si planurile prezentate au scop exclusiv ilustrativ si informativ.