
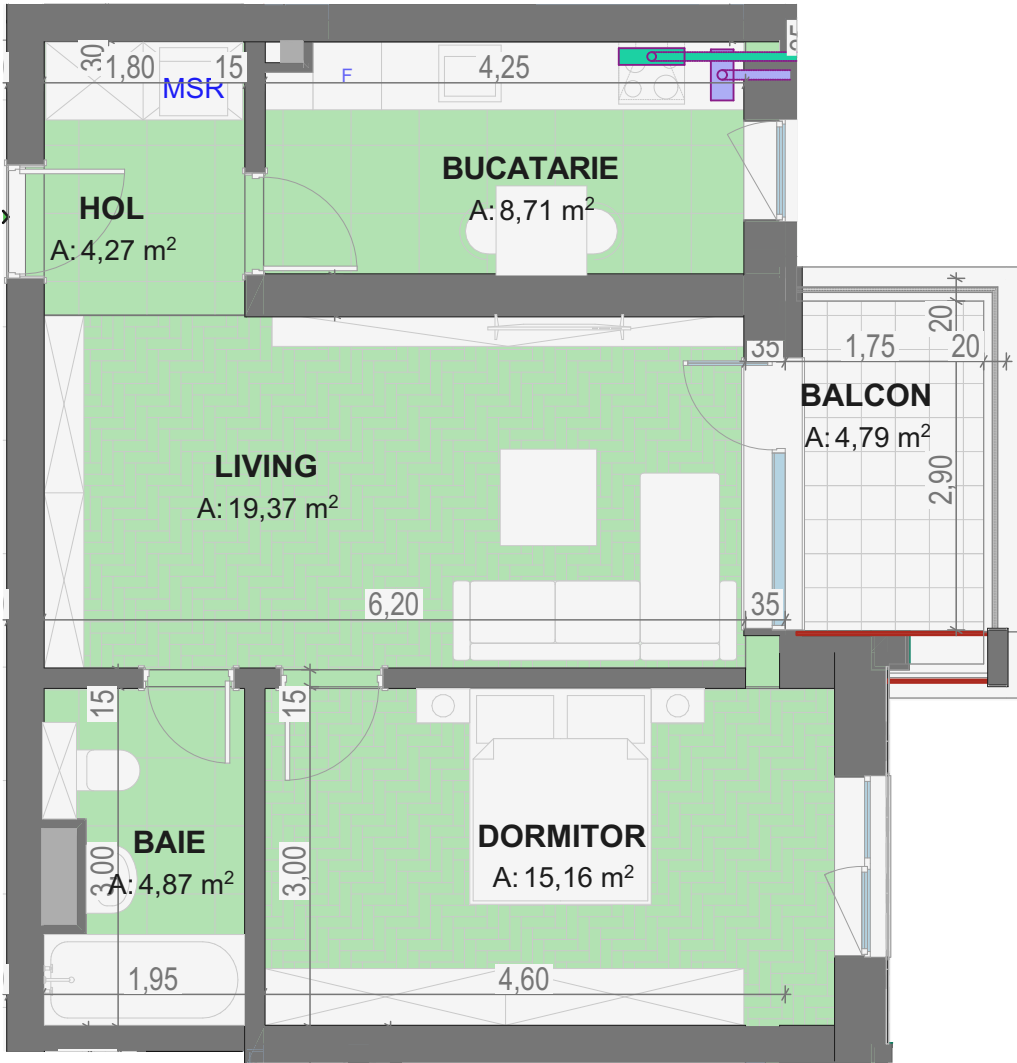


2 CAMERE TIP 2D

suprafață utilă 52.38 m²
suprafață utilă totala 57.17 m²
suprafață construită 64.85 m²

SUPRAFEȚE

living 19.37 m²
bucătărie 8.71 m²
hol 4.27 m²
baie 4.87 m²
dormitor 15.16 m²
balcon 4.79 m²

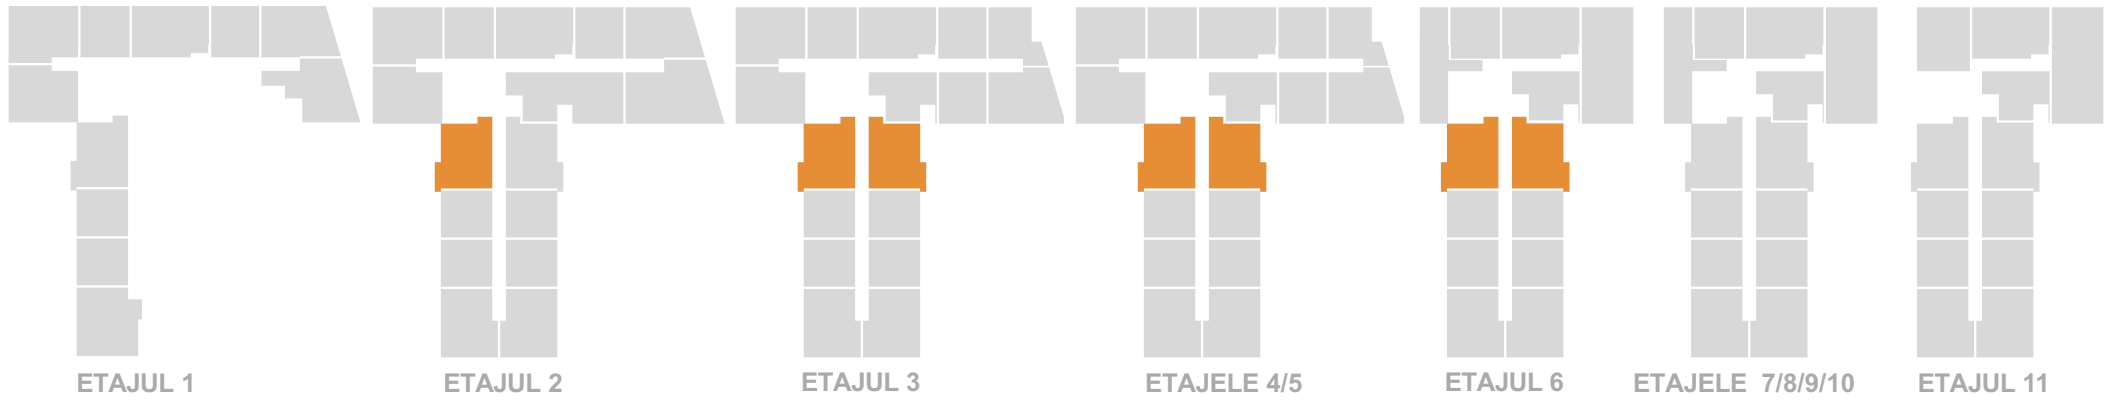

* Informatiile, imaginile si planurile prezentate au scop exclusiv ilustrativ si informativ.