
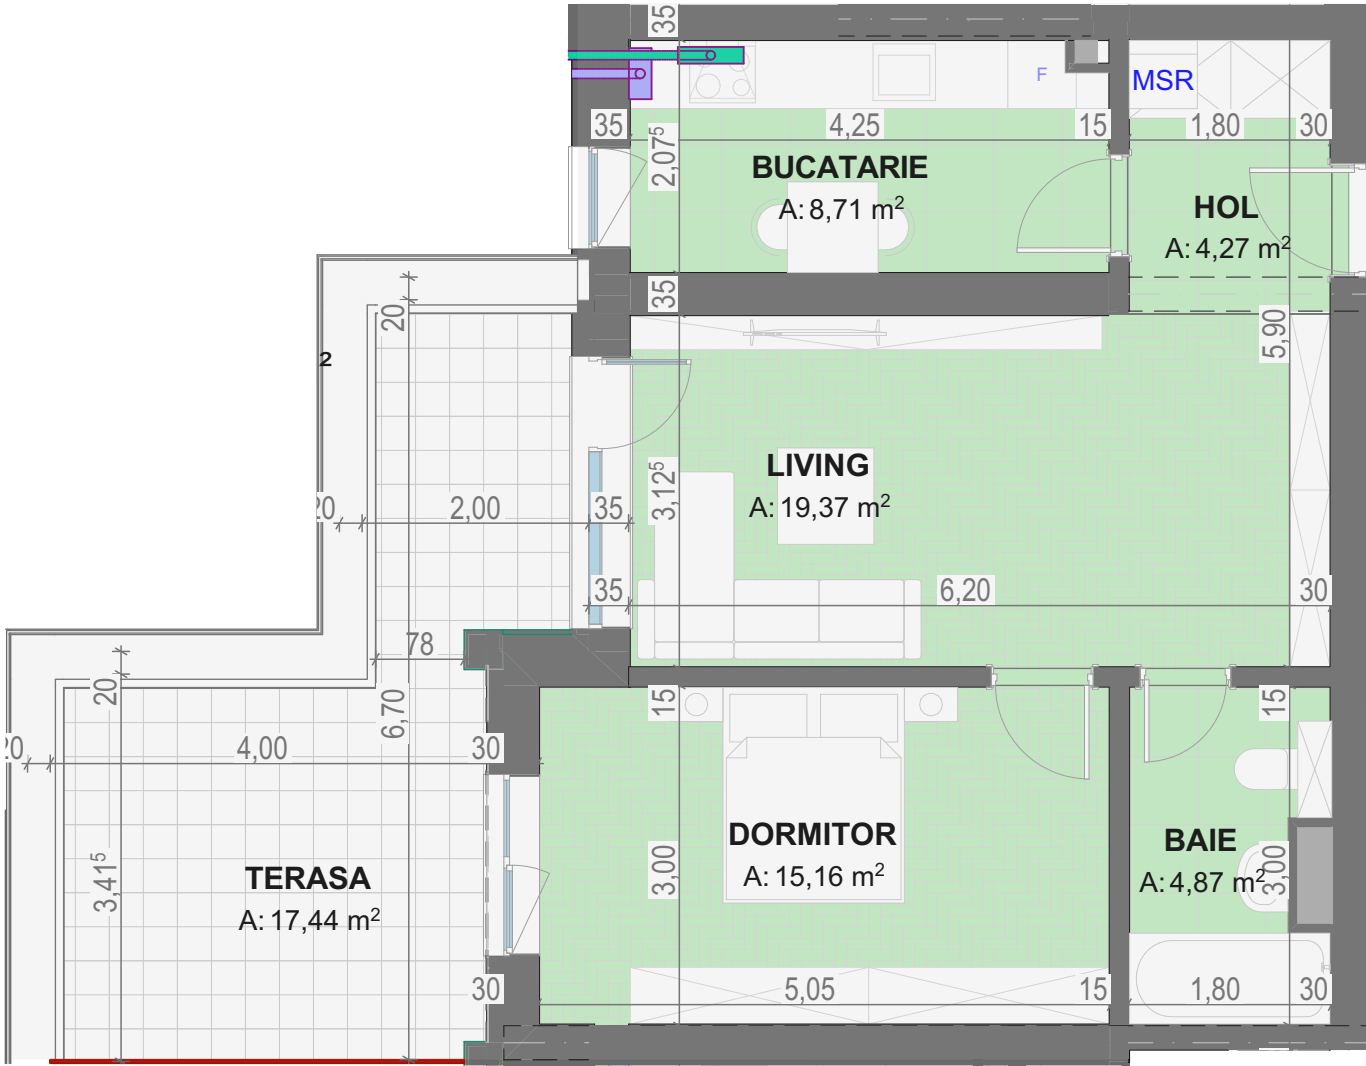


2 CAMERE TIP 2D.1

suprafață utilă	52.38m ²
suprafață utilă totala	69.82 m ²
suprafață construită	64.85 m ²

SUPRAFEȚE

living	19.37 m ²
bucătărie	8.71 m ²
hol	4.27 m ²
baie	4.87 m ²
dormitor	15.16 m ²
terasă	17.44 m ²

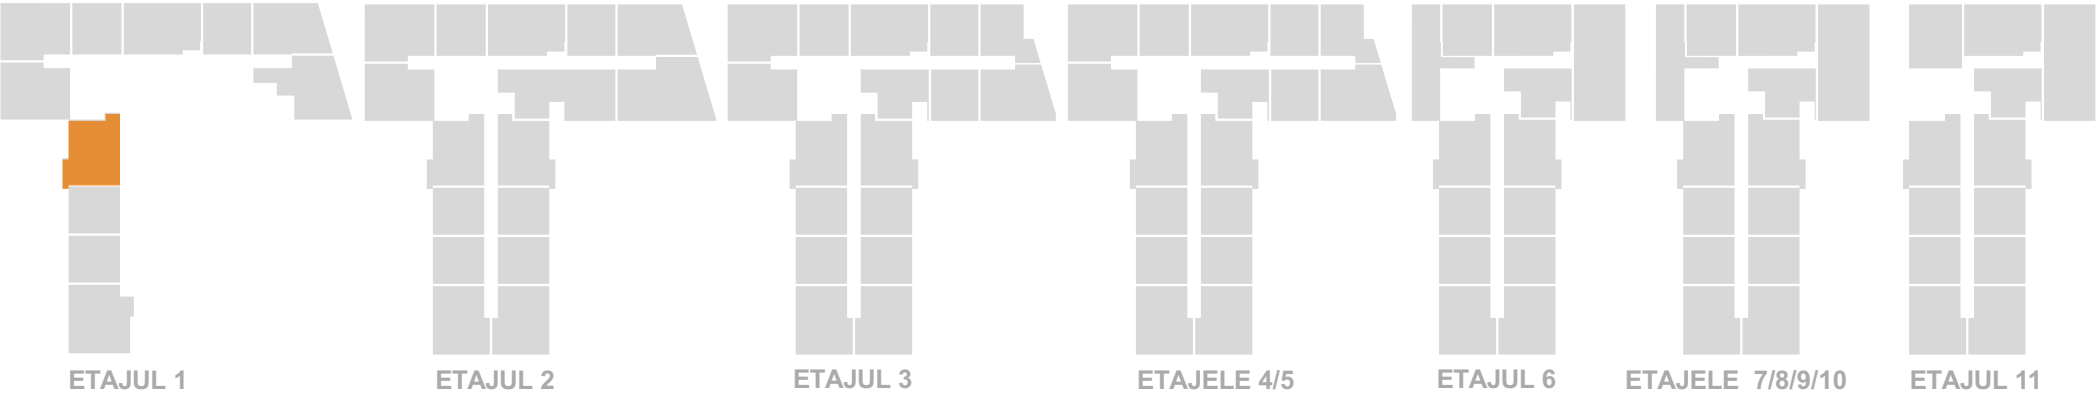

* Informatiile, imaginile si planurile prezentate au scop exclusiv ilustrativ si informativ.