
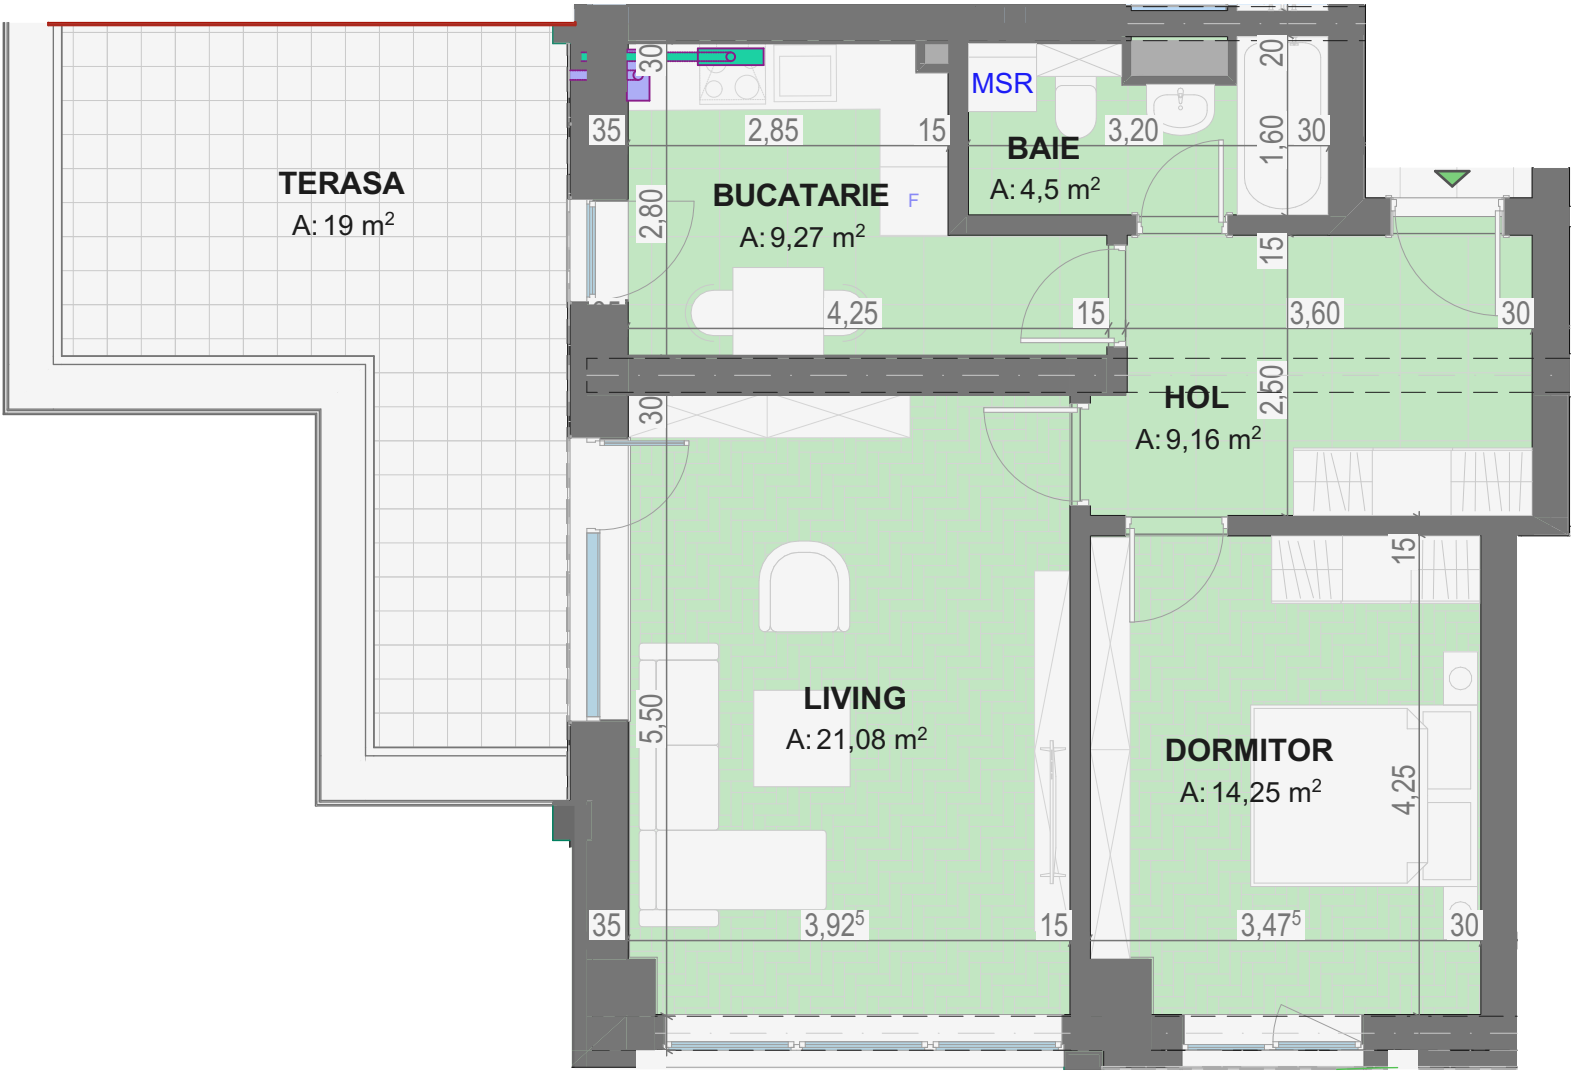


2 CAMERE TIP 2E.1

suprafață utilă 58.26 m²
suprafață utilă totală 77.26 m²
suprafață construită 74.6 m²

SUPRAFEȚE

living 21.08 m²
bucătărie 9.27 m²
hol 9.16 m²
baie 4.50 m²
dormitor 14.25 m²
terasă 19.00 m²

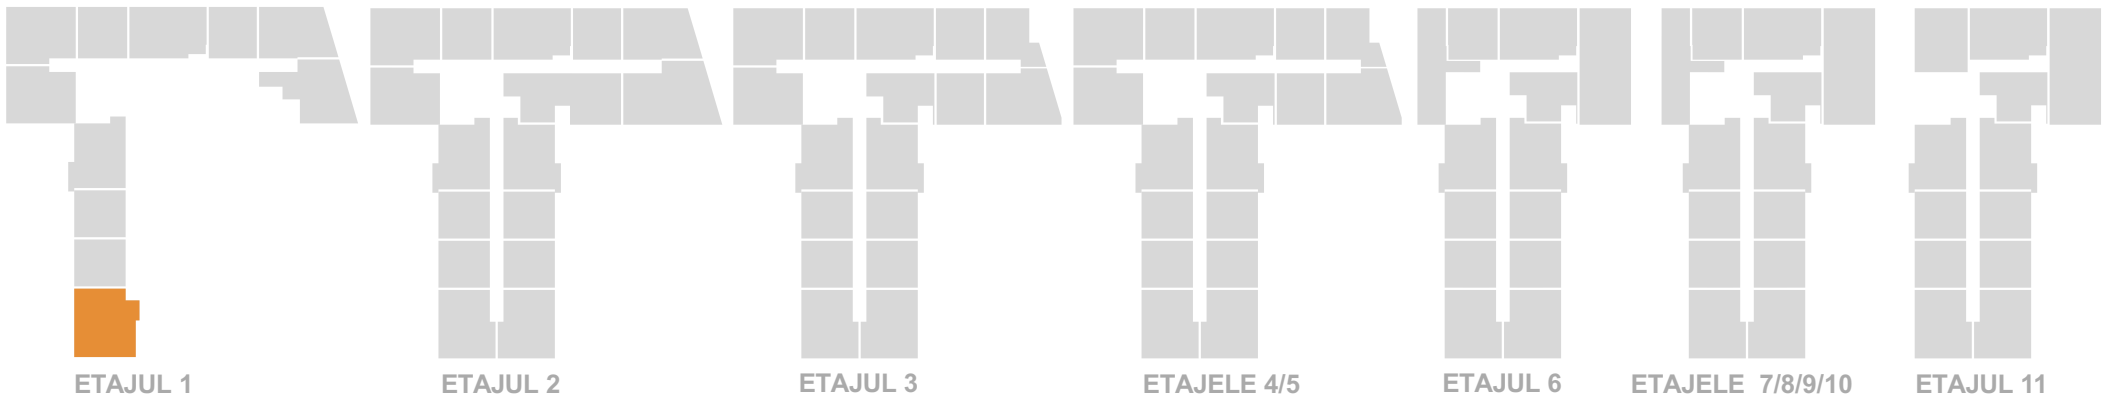

* Informatiile, imaginile si planurile prezentate au scop exclusiv ilustrativ si informativ.