
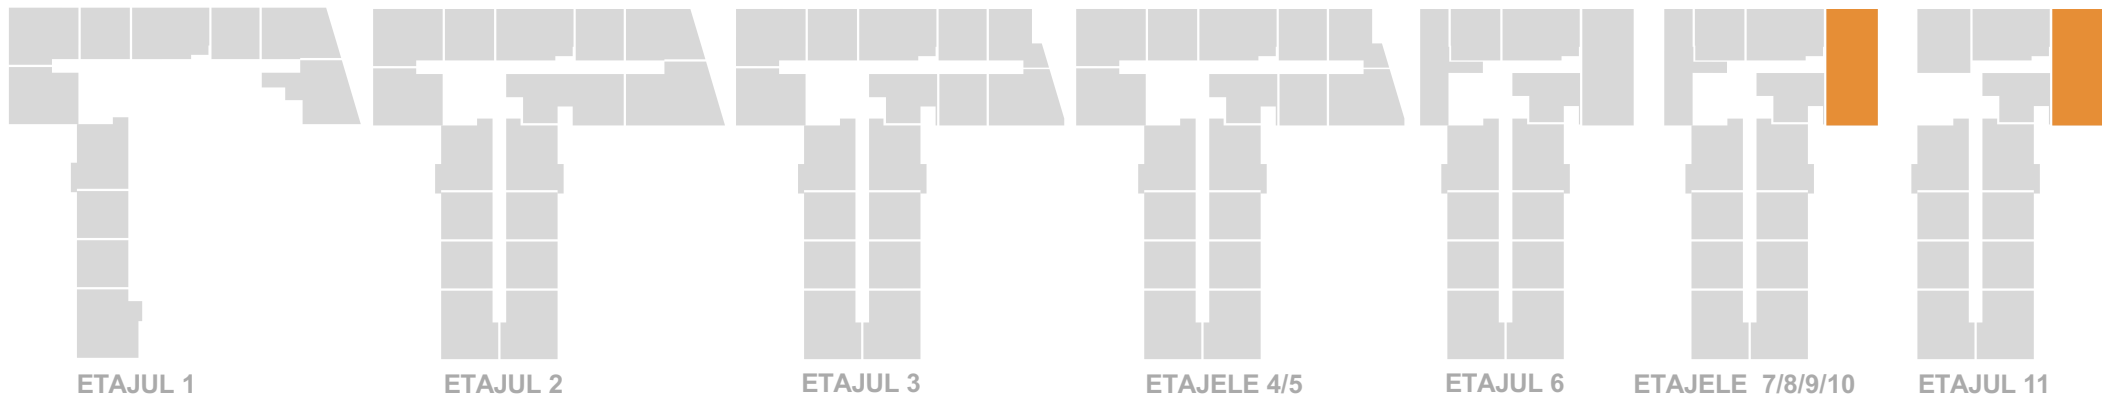
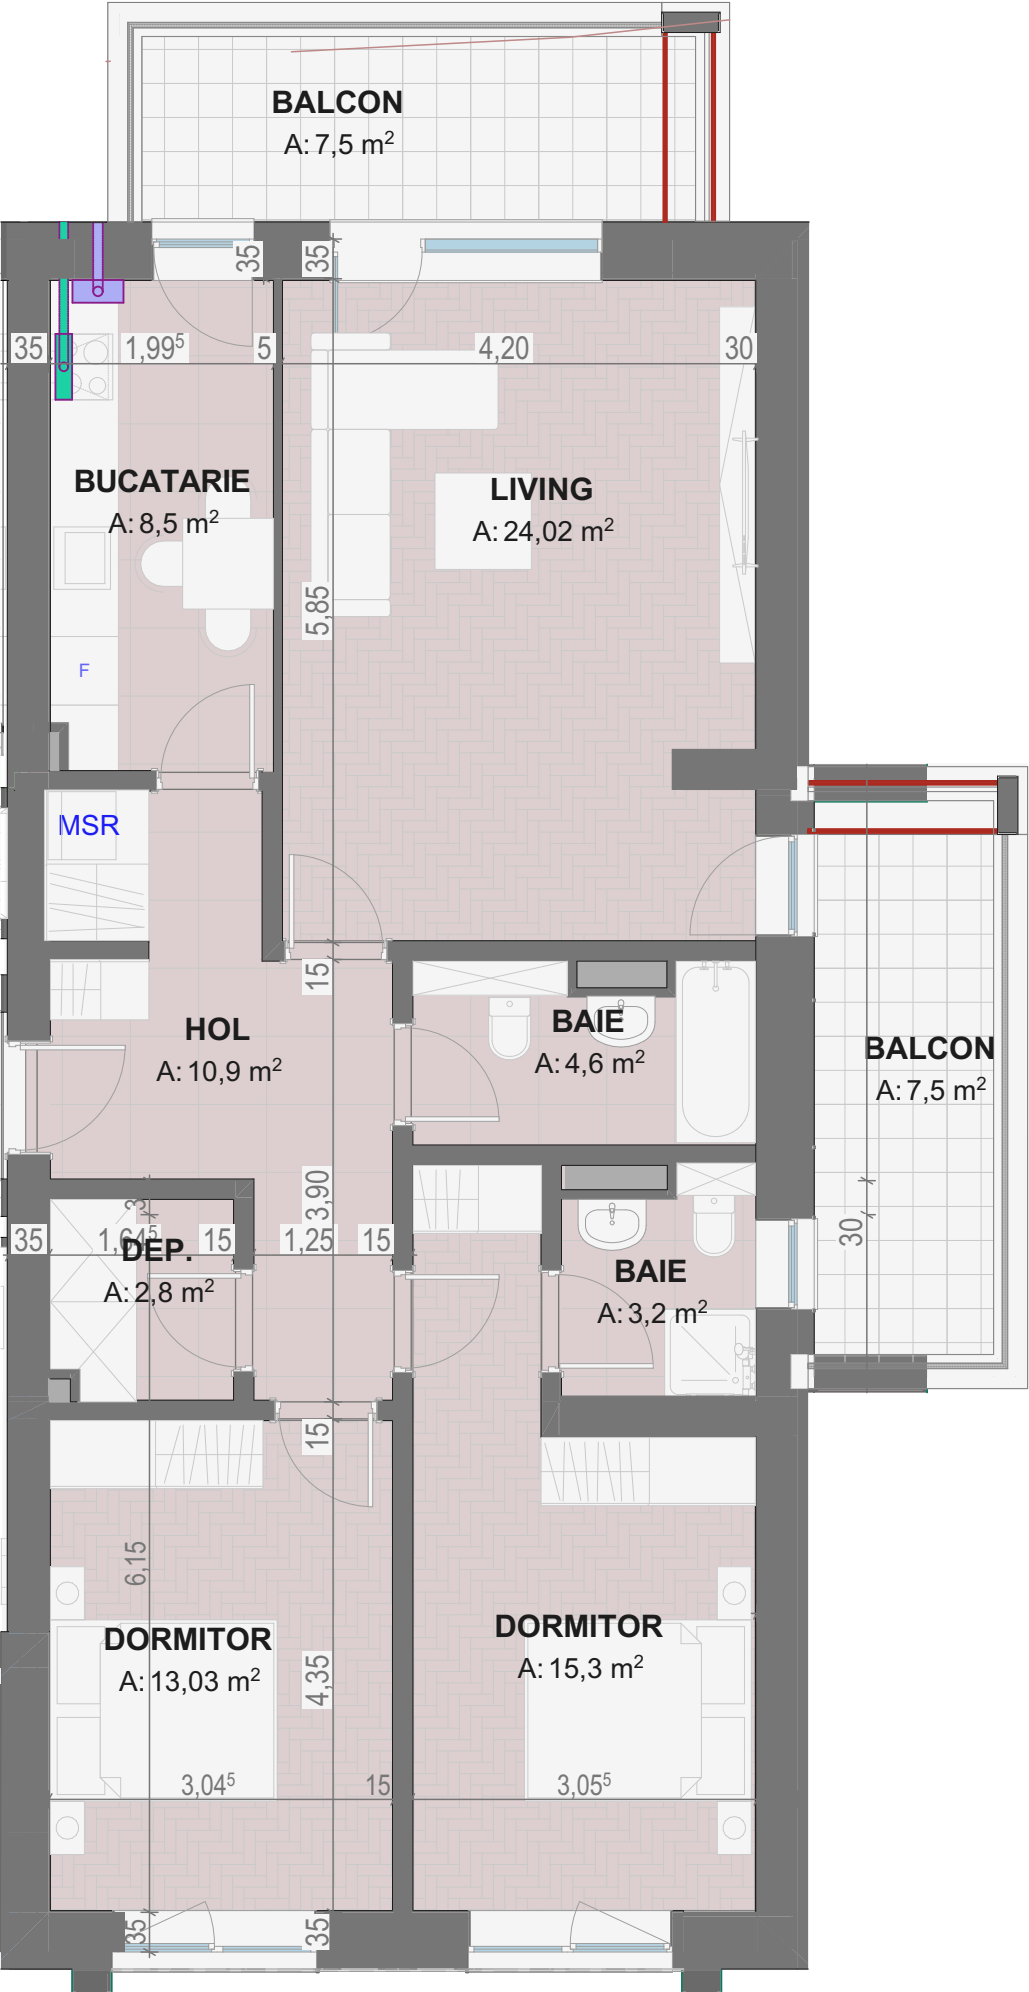


3 CAMERE TIP 3B

suprafață utilă	82.35 m ²
suprafață utilă totală	97.35 m ²
suprafață construită	108.02 m ²

SUPRAFEȚE

living	24.02 m ²
bucătărie	8.50 m ²
hol	10.90 m ²
depozitare	2.80 m ²
baie 1	4.60 m ²
baie 2	3.20 m ²
dormitor 1	15.30 m ²
dormitor 2	13.03 m ²
balcon 1	7.50 m ²
balcon 2	7.50 m ²

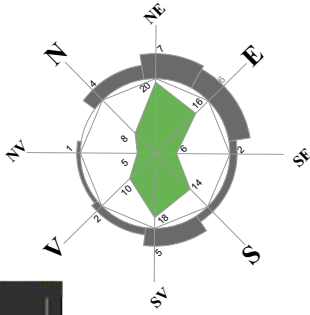

* Informatiile, imaginile si planurile prezentate au scop exclusiv ilustrativ si informativ.